



Vor der Änderung - M. 1/ 10.000

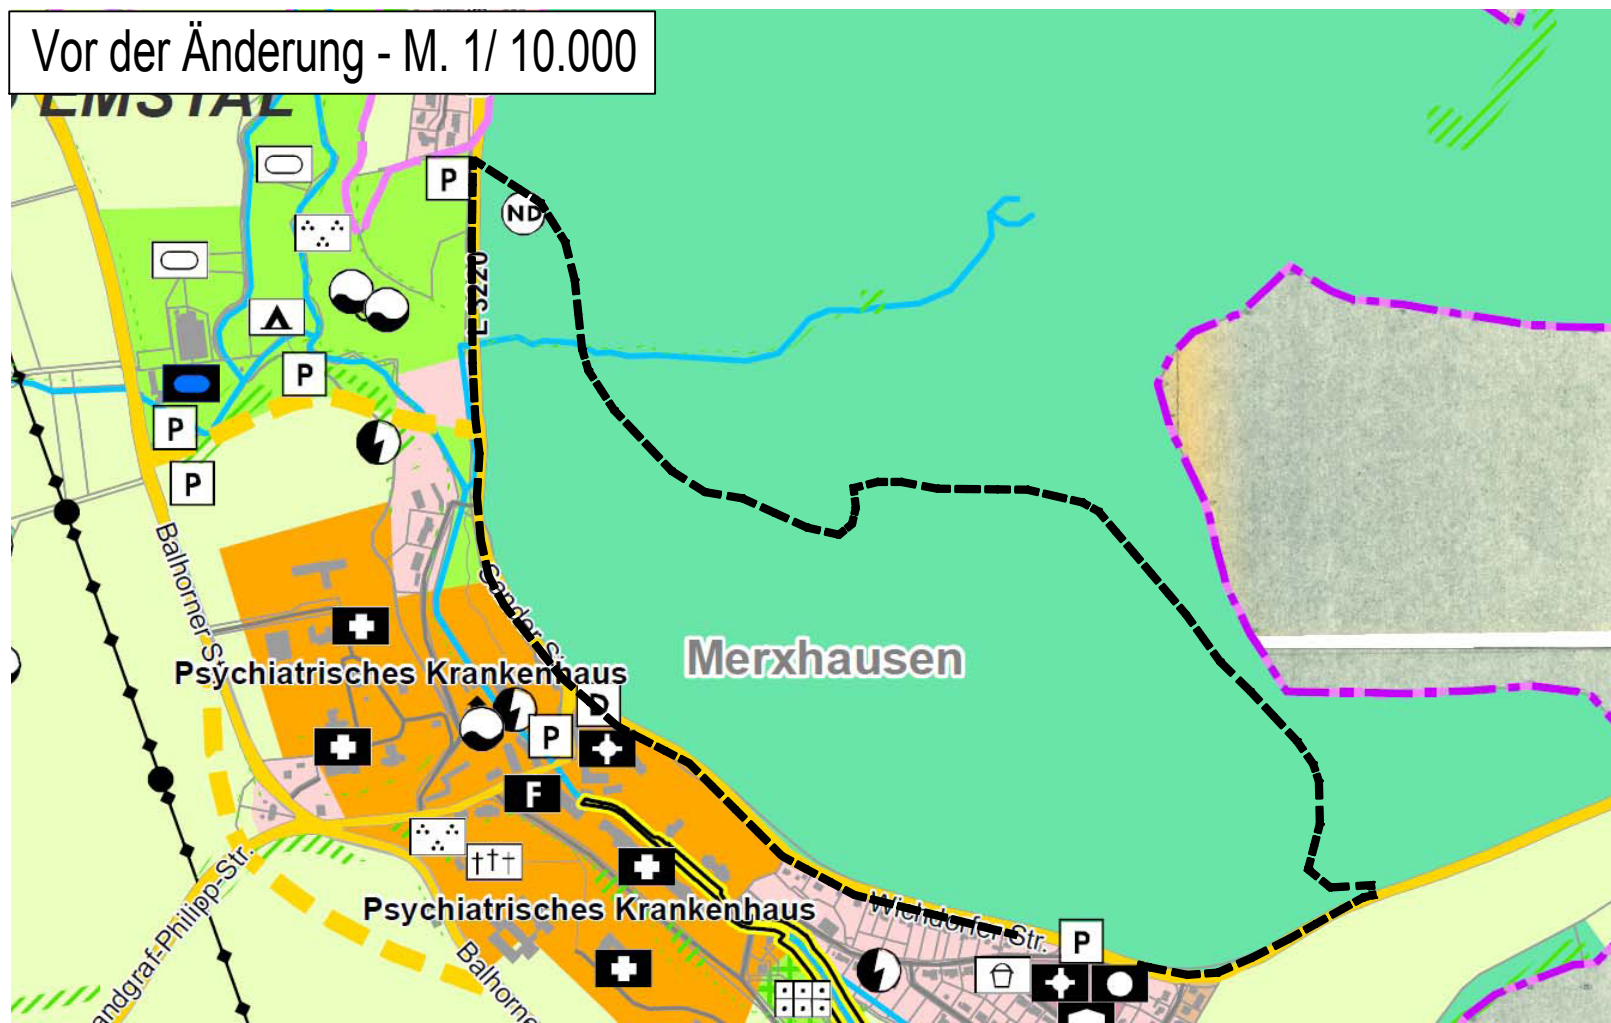

- Grenze des räumlichen Geltungsbereichs
- Flächen für Wald
- +++ BW Zweckbestimmung: "Bestattungs- und Wirtschaftswald"

Nach der Änderung - M. 1/ 10.000

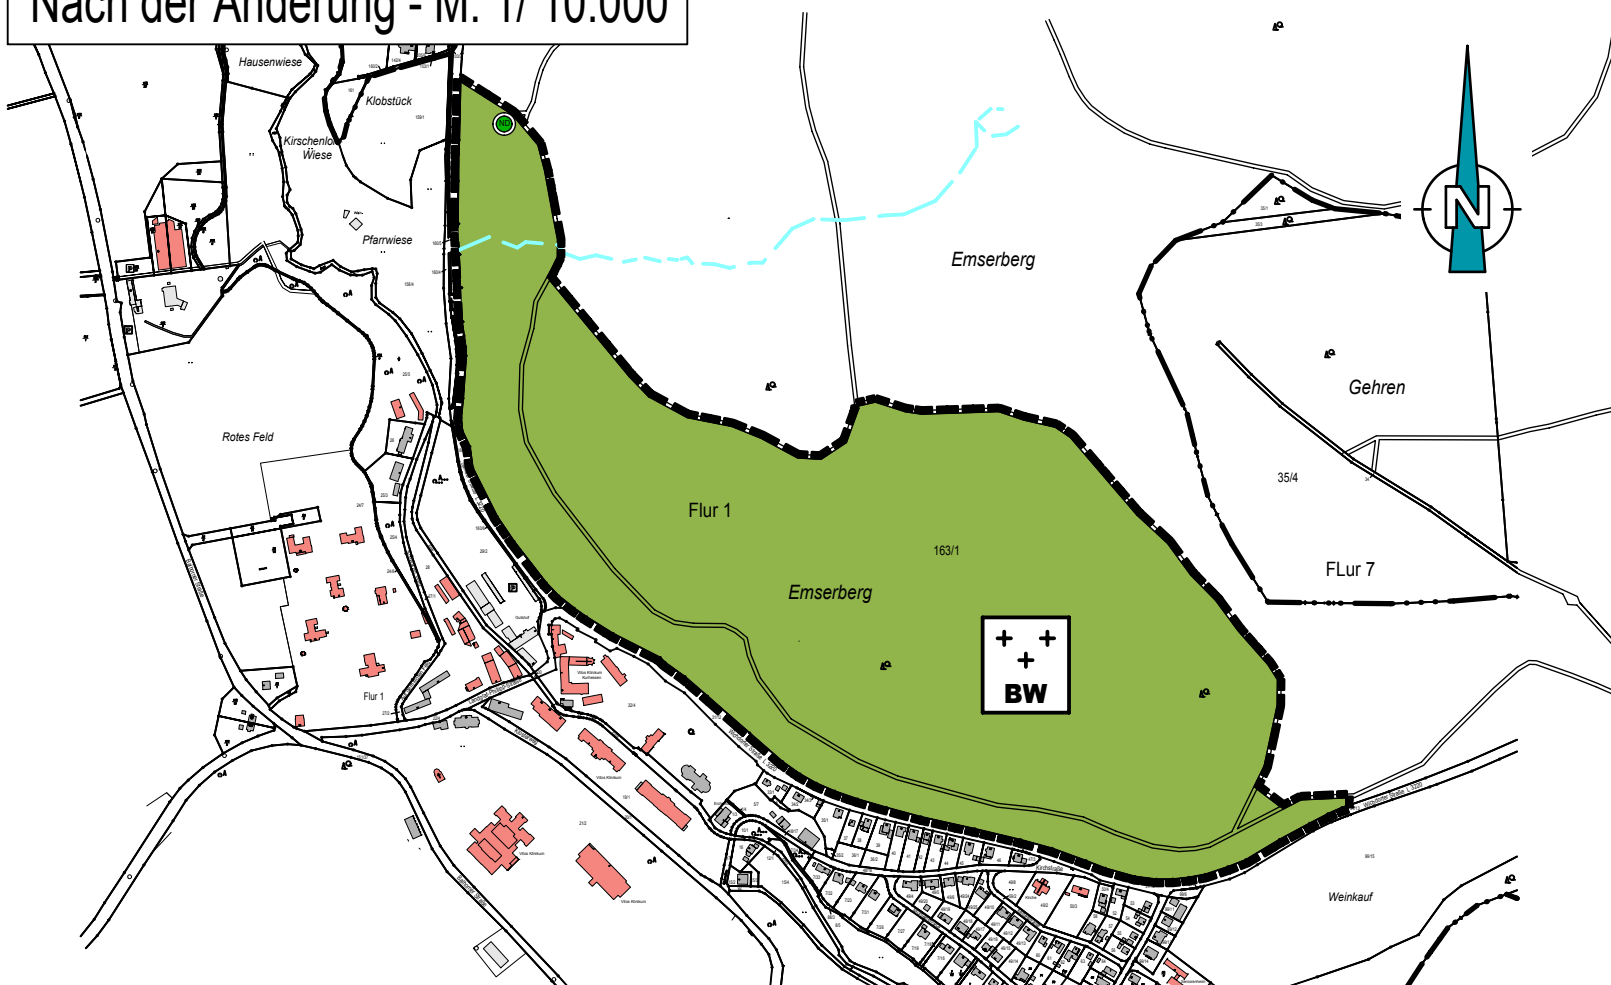

Verfahrensvermerke

Der Aufstellungsbeschluss zur 22. Änderung des Flächennutzungsplanes wurde in der Gemeindevertretung am 26.02.2025 gefasst. Unter Beteiligung der Behörden und sonstigen Träger öffentlicher Belange sowie nach Darlegung der Ziele und Unterrichtung der Öffentlichkeit hat der Änderungsentwurf mit der Begründung einschließlich Umweltbericht, sowie bereits vorliegenden wesentlichen umweltbezogenen Stellungnahmen in der Zeit vom 00.00.2026 bis 00.00.2026 gem. § 3 Abs. 2 BauGB öffentlich ausgelegen. Die Bekanntmachung der Auslegung erfolgte gemäß Hauptsatzung am 00.00.2026.

Die 22. Änderung des Flächennutzungsplanes wurde in der Sitzung der Gemeindevertretung am 00.00.2026 beschlossen.

Bad Emstal, den _____

Bürgermeister

Genehmigungsvermerk

Die mit dem Genehmigungsvermerk versehene Flächennutzungsplanänderung wurde gemäß § 6 BauGB in der gültigen Fassung am _____ öffentlich bekannt gemacht. Mit der Bekanntmachung wird die Flächennutzungsplanänderung wirksam.

Bad Emstal, den _____

Bürgermeister

Gemeinde Bad Emstal

0476/ FNP – Stand: 27.05.2026

22. Änderung des Flächennutzungsplanes (Gemarkung Merxhausen)

aufgestellt durch:  **Büro für Stadtbauwesen**
Dipl. Ing. Helmut Meißner Städtebauarchitekt - Stadtplaner
Hühnefelder Straße 20 - 34295 Edermünde
Tel 05665/ 969 0110 - Fax 05665/ 969 0113 - mail: info@meissner-sbw.de